

LEGENDA:



PŘECHODNÉ DOPRAVNÍ ZNAČENÍ
A15



STÁVAJÍCÍ DOPRAVNÍ ZNAČENÍ
IP4



STÁVAJÍCÍ DOPRAVNÍ ZNAČENÍ
DOČASNĚ ZRUŠENÉ
IP4



ÚSEK ZÁVODU + DEPO



MIMO VOZIDLA
POŘADATELE
A BUS
TEXT DODATKOVÉ TABULKY

POZNÁMKA:

- Umístění přechodného dopravního značení dle TP č.66 (Zásady pro označování pracovních míst na pozemních komunikacích)
- Stávající dopravní značení v rozporu s přechodnou úpravou provozu bude zneplatněno škrtnutím nebo zakryto.
- Dopravní značení B28 umístěno 7 dní před zahájením stavby.




DALSIKO s.r.o. – VRAHOVICKÁ 4251/18, 796 01 PROSTĚJOV, TELEFON: 725 120 324, INFO@DALSIKO.CZ, WWW.DALSIKO.CZ

Vypracoval: Petr BEDNÁŘ – ML. podpis: <i>P. Bednář</i>	Zodpovědný projektant: Petr BEDNÁŘ – ML. podpis: <i>P. Bednář</i>	Vedoucí střediska: Radek BEDNÁŘ mob: 725 120 324 podpis: <i>R. Bednář</i>	Zhotovitel: DALSIKO DALSIKO s.r.o., VRAHOVICKÁ 18, 796 01 PROSTĚJOV
Technická kontrola: Radek BEDNÁŘ podpis: <i>R. Bednář</i>	Vedoucí projektanta: Radek BEDNÁŘ podpis: <i>R. Bednář</i>		

Místo: TATENICE – STRÁŽNÁ	Formát: 297x630
Obsah: TATENICE - STRÁŽNÁ AUTOMOBILOVÉ ZÁVODY	Datum: 7.8.2020
Obsah: PŘECHODNÁ ÚPRAVA PROVOZU	Číslo přílohy: 1




LEGENDA:


-  **A15** PŘECHODNÉ DOPRAVNÍ ZNAČENÍ
-  **IP4** STÁVAJÍCÍ DOPRAVNÍ ZNAČENÍ
-  **IP4** STÁVAJÍCÍ DOPRAVNÍ ZNAČENÍ DOČASNĚ ZRUŠENÉ

-  ÚSEK DEPO
-  TEXT DODATKOVÉ TABULKY

POZNÁMKA:

- Umístění přechodného dopravního značení dle TP č.66 (Zásady pro označování pracovních míst na pozemních komunikacích)
- Stávající dopravní značení v rozporu s přechodnou úpravou provozu bude zneplatněno škrtnutím nebo zakryto.
- Dopravní značení B28 umístěno 7 dní před zahájením stavby.

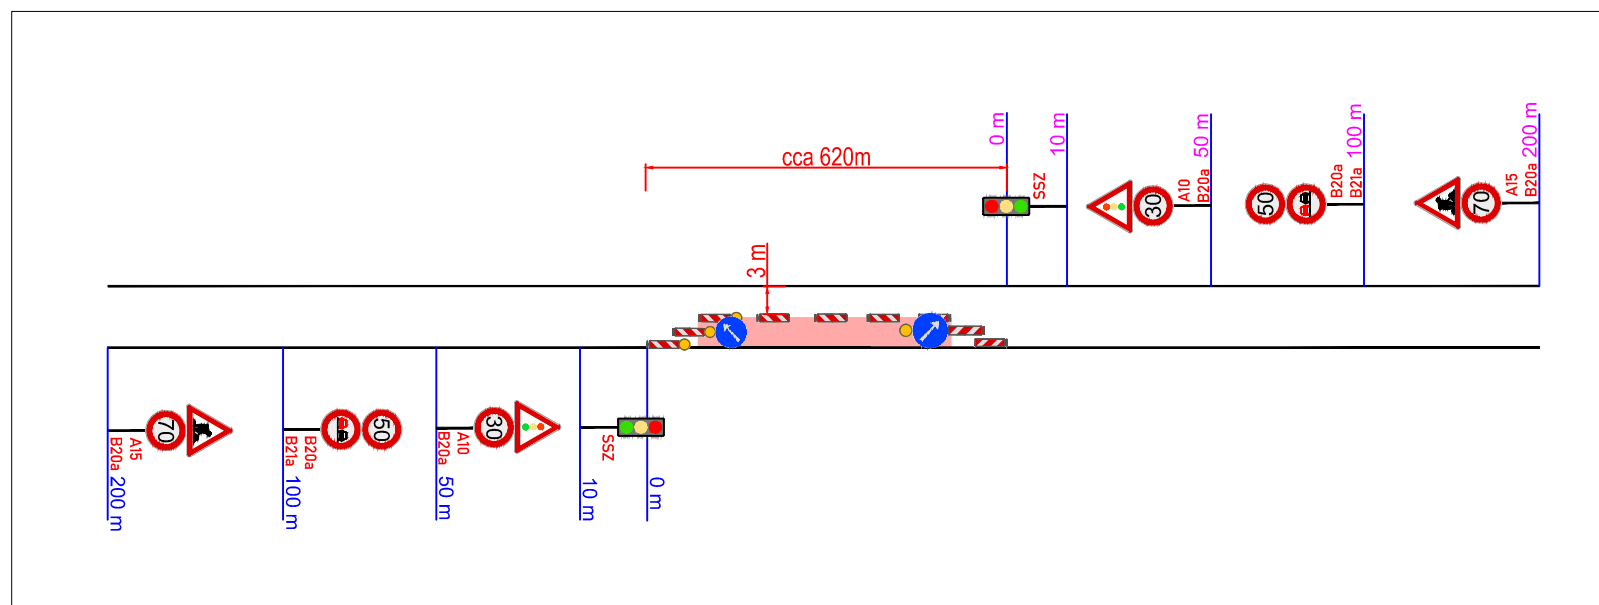

DALSIKO s.r.o. – VRAHOVICKÁ 4251/18, 796 01 PROSTĚJOV, TELEFON: 725 120 324, INFO@DALSIKO.CZ, WWW.DALSIKO.CZ			
Vypracoval: Petr BEDNÁŘ – ML. podpis:	Zodpovědný projektant: Petr BEDNÁŘ – ML. podpis:	Vedoucí střediska: Radek BEDNÁŘ mob: 725 120 324	Zhotovitel: 
Technická kontrola: Radek BEDNÁŘ podpis:	Vedoucí projektanta: Radek BEDNÁŘ podpis:		
DALSIKO s.r.o., VRAHOVICKÁ 18, 796 01 PROSTĚJOV			

Místo: TATENICE – STRÁŽNÁ	Formát:	A3
Akce:	TATENICE - STRÁŽNÁ AUTOMOBILOVÉ ZÁVODY	Datum: 7.8.2020
Obsah:	PŘECHODNÁ ÚPRAVA PROVOZU	Číslo přílohy: 2